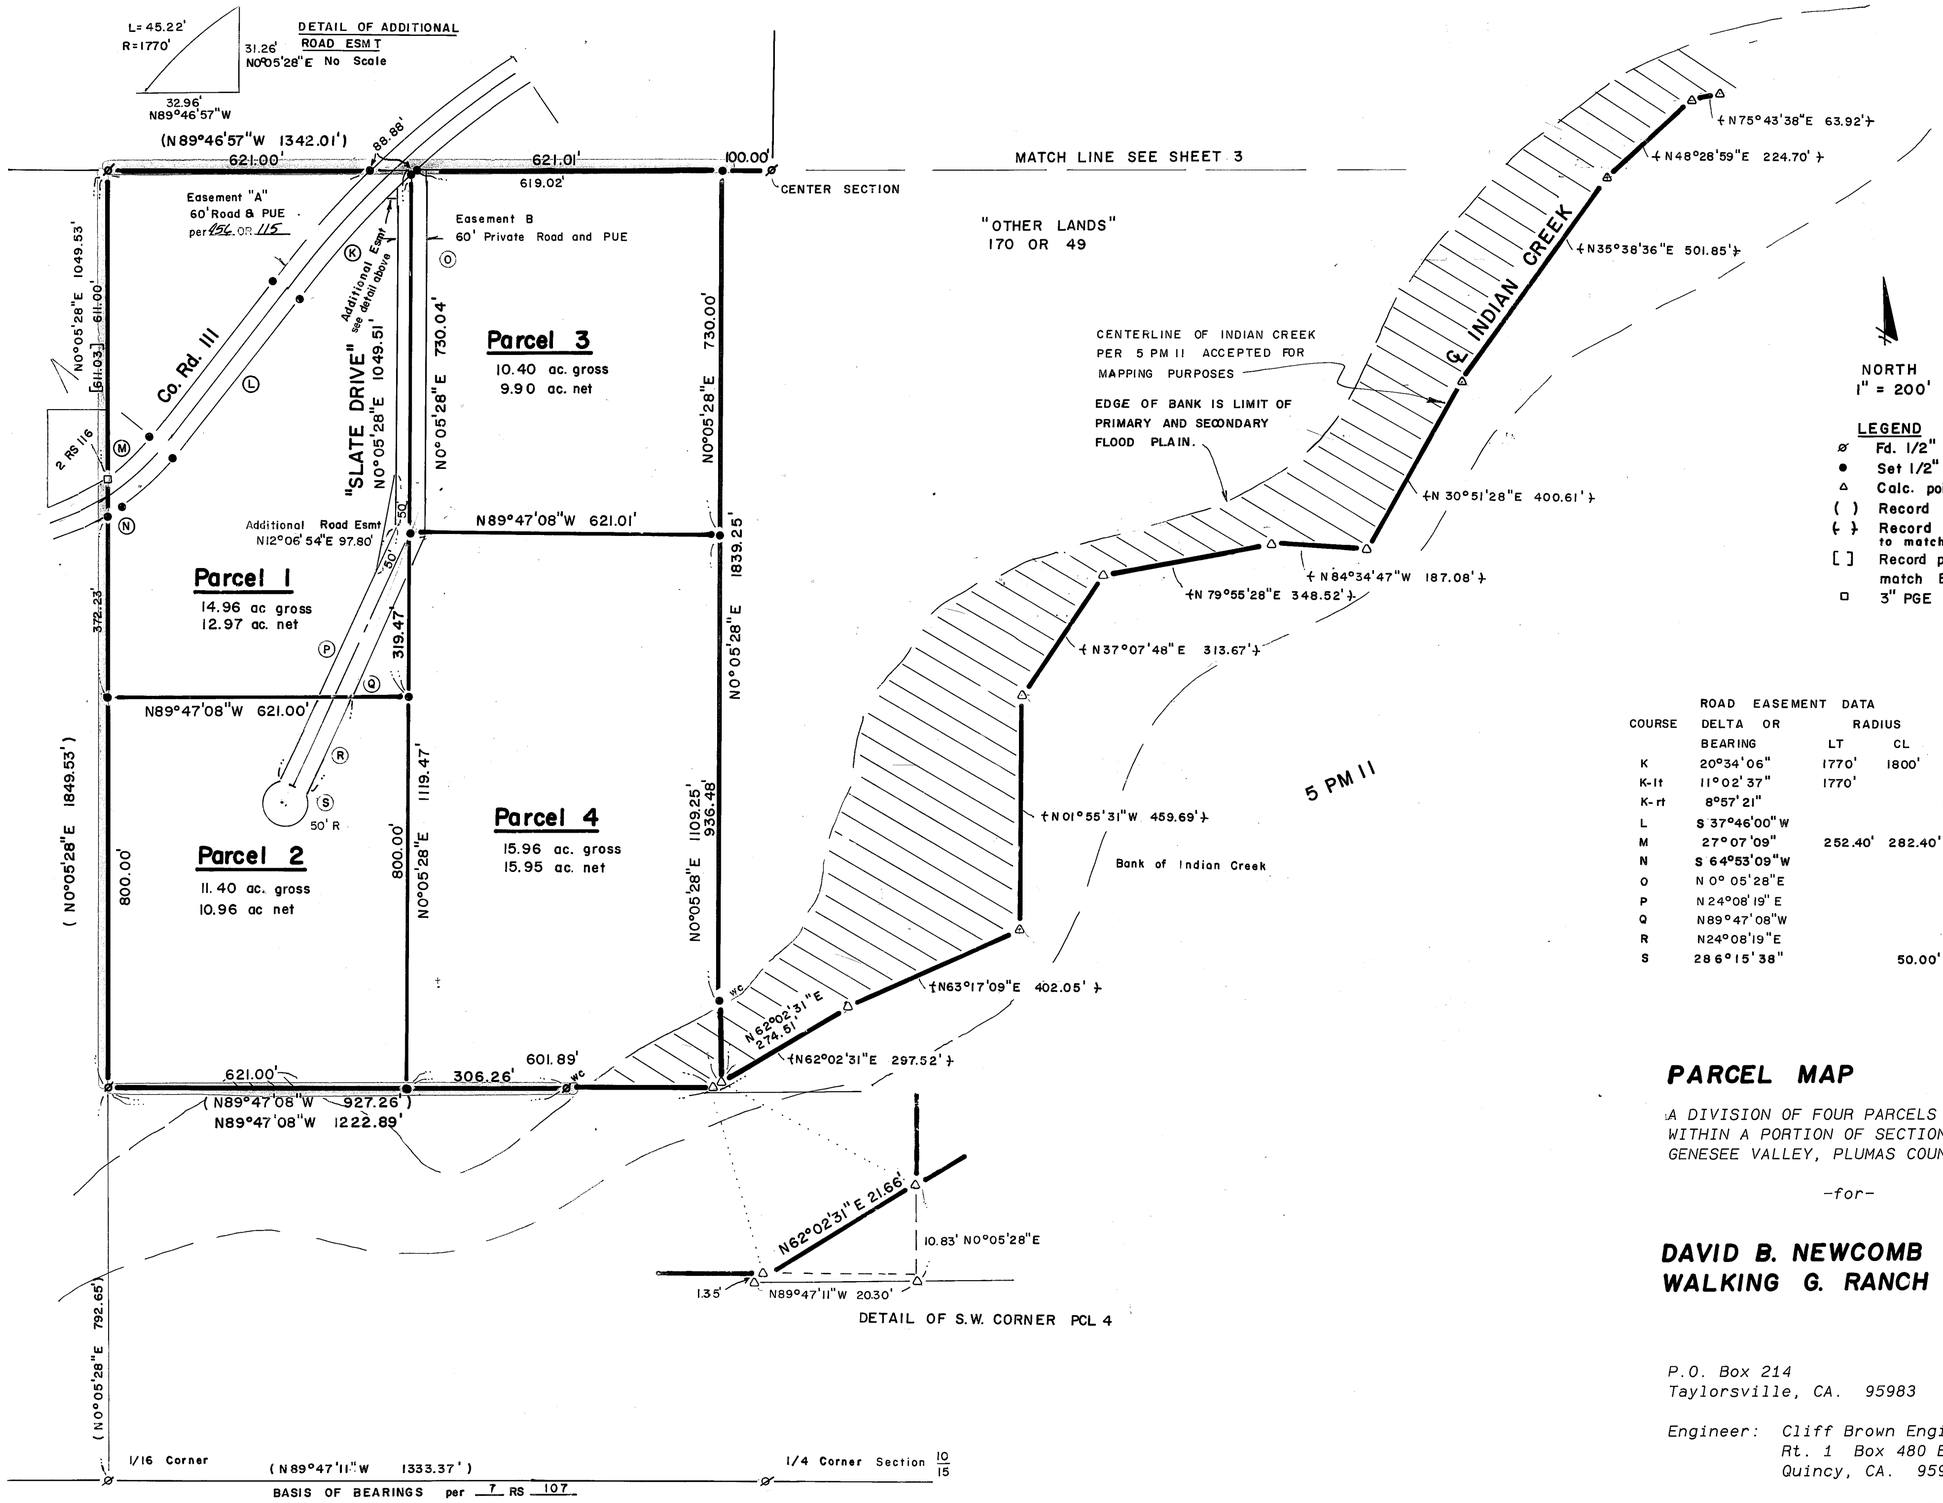

ROAD EASEMENT DATA

COURSE	DELTA OR BEARING	RADIUS LT	RADIUS CL	RADIUS RT	ARC LENGTH OR DISTANCE LT	ARC LENGTH OR DISTANCE CL	ARC LENGTH OR DISTANCE RT	TAN
K	20°34'06"	1770'	1800'	1830'	635.40'	646.17'	656.94'	326.60'
K-lt	11°02'37"	1770'			341.16'			
K-rt	8°57'21"			1830'			286.05'	
L	S 37°46'00"W				409.19'	409.19'	409.19'	
M	27°07'09"	252.40'	282.40'	312.40'	147.86'	133.16'	119.47'	68.11'
N	S 64°53'09"W				28.24'	14.12'	0	
O	N 0° 05'28"E				703.69'	728.06'	732.54'	
P	N 24°08'19" E				567.85'	610.35'	572.85'	
Q	N89°47'08"W				175.24'	142.42'	109.60'	
R	N24°08'19"E				207.53'	260.84'	234.15'	
S	286°15'38"		50.00'			249.81'		

PARCEL MAP

A DIVISION OF FOUR PARCELS AND OTHER LANDS WITHIN A PORTION OF SECTION 10, T25N, R11E, MDB&M GENESEE VALLEY, PLUMAS COUNTY, CALIFORNIA

-for-

DAVID B. NEWCOMB
WALKING G. RANCH

P.O. Box 214
Taylorsville, CA. 95983

Engineer: Cliff Brown Engineering & Survey
Rt. 1 Box 480 B
Quincy, CA. 95971 283-3959

November 1986 *Sheet 2 of 3*